


REFORMA DE UN PISO EN LA C/ PAZ

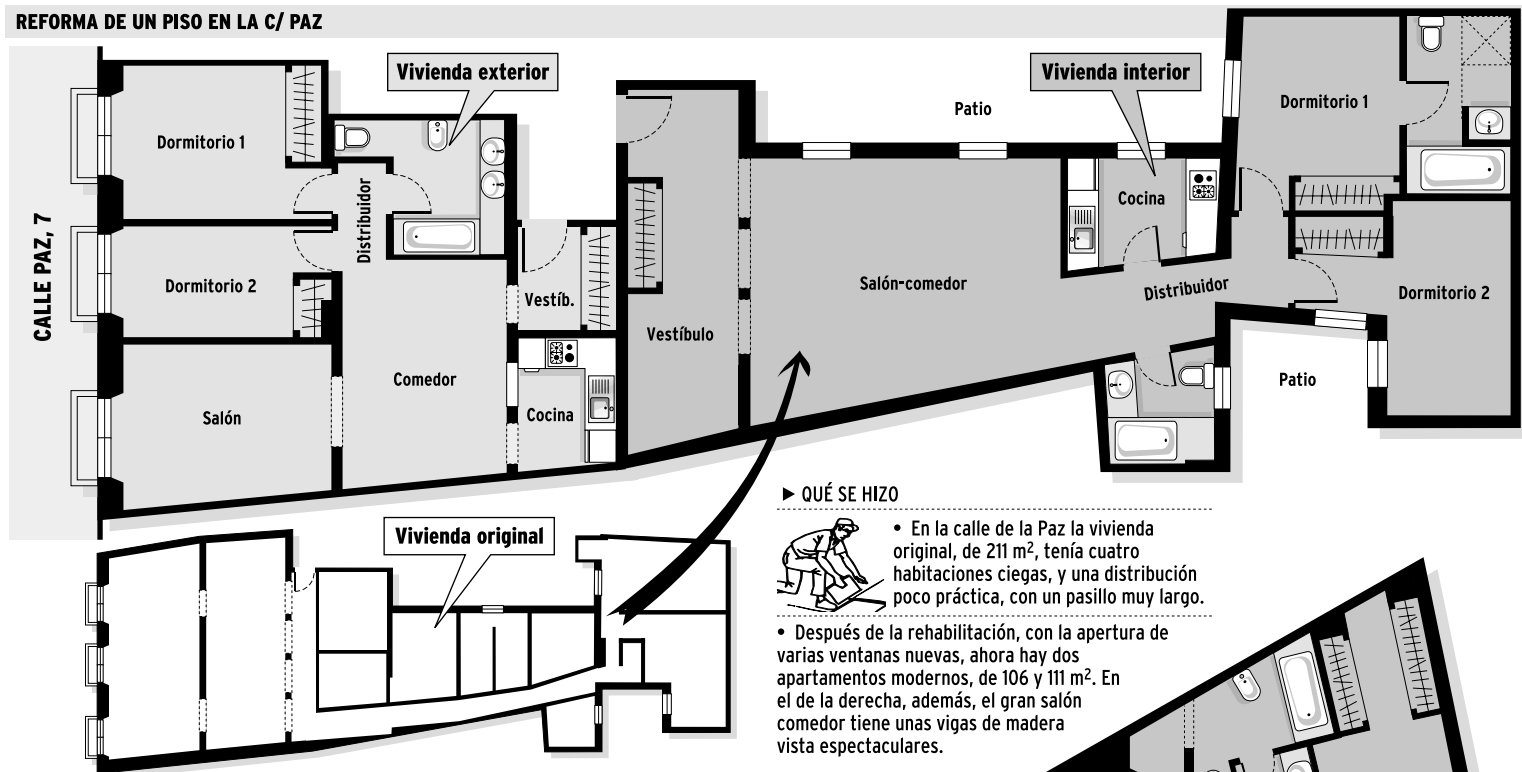

► QUÉ SE HIZO



- En la calle de la Paz la vivienda original, de 211 m², tenía cuatro habitaciones ciegas, y una distribución poco práctica, con un pasillo muy largo.
- Después de la rehabilitación, con la apertura de varias ventanas nuevas, ahora hay dos apartamentos modernos, de 106 y 111 m². En el de la derecha, además, el gran salón comedor tiene unas vigas de madera vista espectaculares.

REFORMA DE UN PISO EN LA C/ BELÉN

► QUÉ SE HIZO



- En la calle de Belén la vivienda original era poco más que un local con una distribución muy extraña para sus 209 m². Ahora hay tres pequeños apartamentos ajustados a las necesidades actuales. El apartamento número 1 tiene 64 m², el número 2 tiene 65 m², y el número 3, 76 m².

- Todos ellos aprovechan ingeniosamente los escasos vanos practicados para que la luz entre en las habitaciones más importantes. Tienen alturas ligeramente distintas para poder tirar las bajantes necesarias bajo el suelo.

